


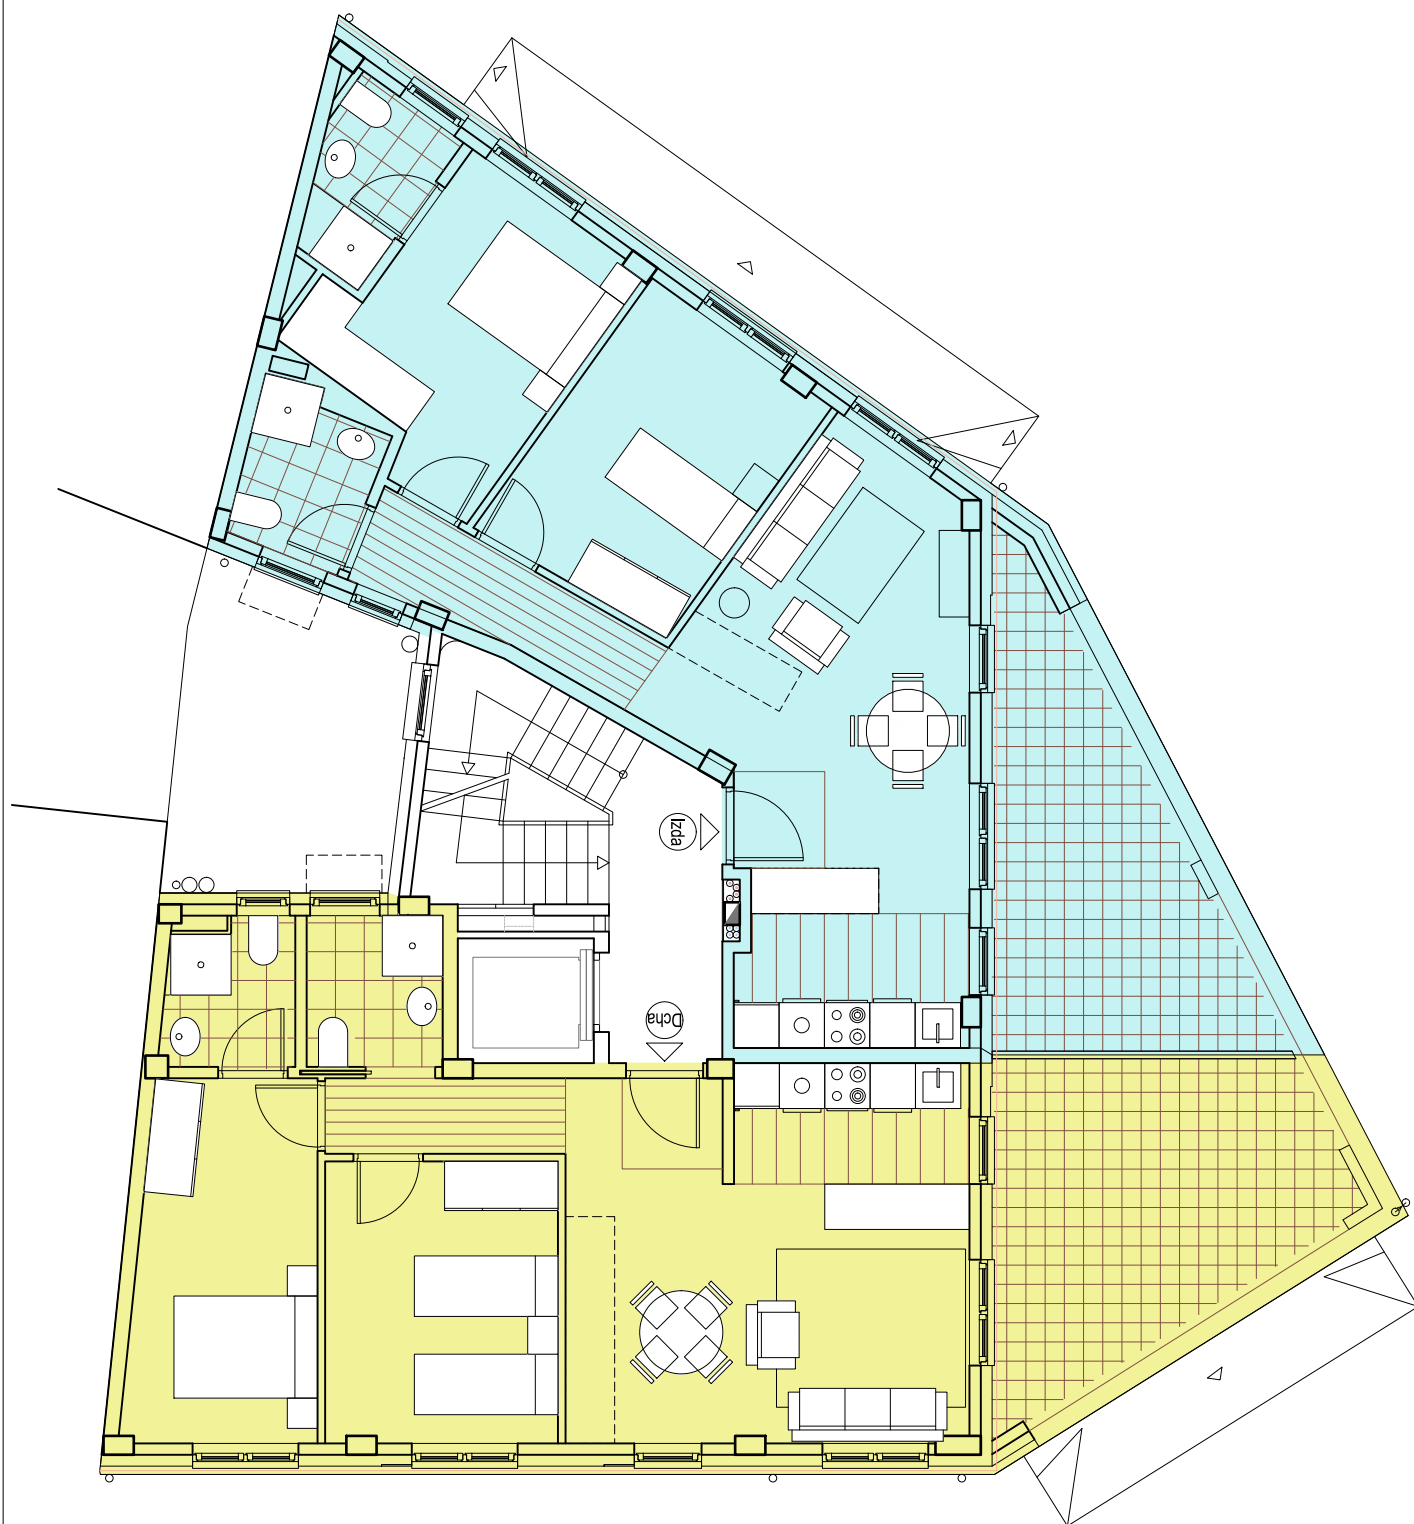

PLANTA 3ª: VIVIENDA IZDA DOS HABITACIONES

Elementos	Sup. útil
vestíbulo	1,60
estar-comedor-cocina	24,43
distribuidor	4,56
baño 1: aseo completo	3,62
dormitorio 1	11,66
dormitorio 2	11,62
terraza 2	16,21
baño 2: aseo secundario	3,64
TOTAL SUPERFICIE	77,34 m²

PLANTA 3ª: VIVIENDA DCHA DOS HABITACIONES

Elementos	Sup. útil
vestíbulo	1,69
estar-comedor-cocina	25,16
distribuidor	3,18
baño 1: aseo completo	3,74
dormitorio 1	11,76
dormitorio 2	11,68
terraza 1	17,96
baño 2: aseo secundario	3,37
TOTAL SUPERFICIE	78,54 m²